

**План застройки площадки для проведения демонстрационного экзамена
по КОД № 1.2 по компетенции № R21 «Преподавание в младших классах»**

Номер компетенции: R21


Название компетенции: Преподавание в младших классах

Общая площадь площадки: 138м²

План застройки площадки:



Директор Миссия А. Н. Петрова

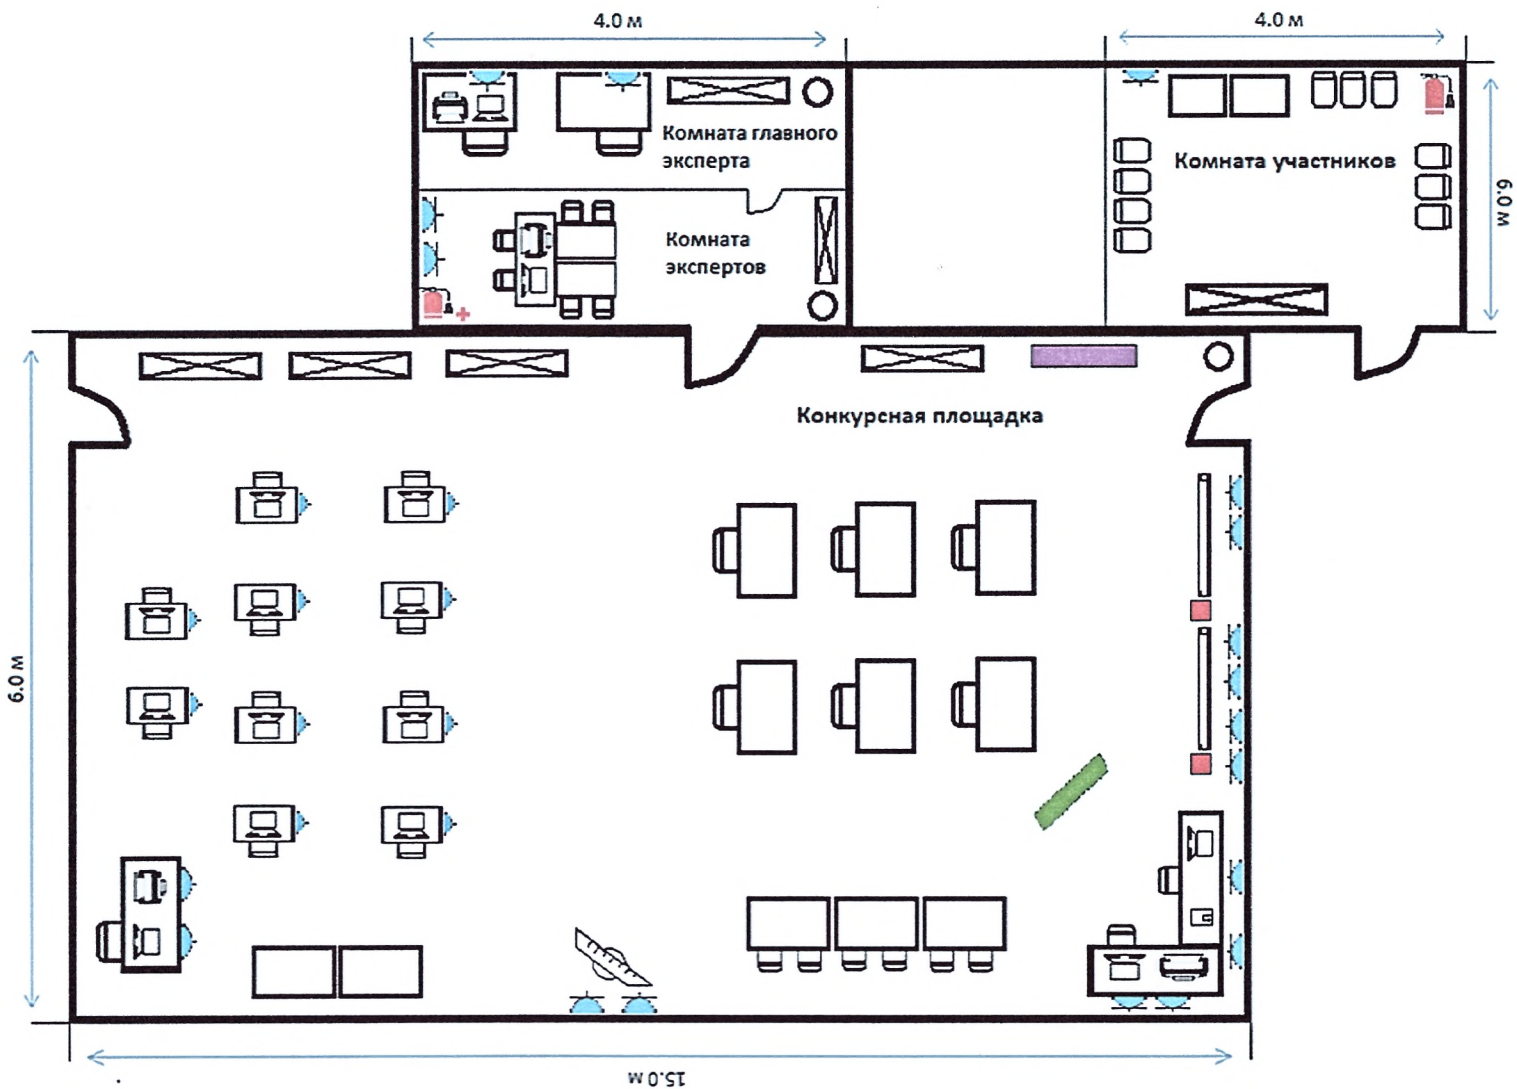

Условные обозначения

	Стена (h=1м)		Документ - камера
	Дверь		Акустическая система
	Стул		Электронный <u>флипчарт</u>
	Стол		Магнитно-маркерный <u>флипчарт</u>
	Школьная парта		Таймер (телевизор на стойке)
	Рабочее место участника		Огнетушитель
	Стеллаж		Интерактивный дисплей
	Вешалка для одежды		Розетка 220В
	Ноутбук		Принтер



Supermarket А.М.М. А.Н. Кимина